


MOTEL L'ORANGERAIE
Plan de pavillon T3 (séjour + 2 chambres)

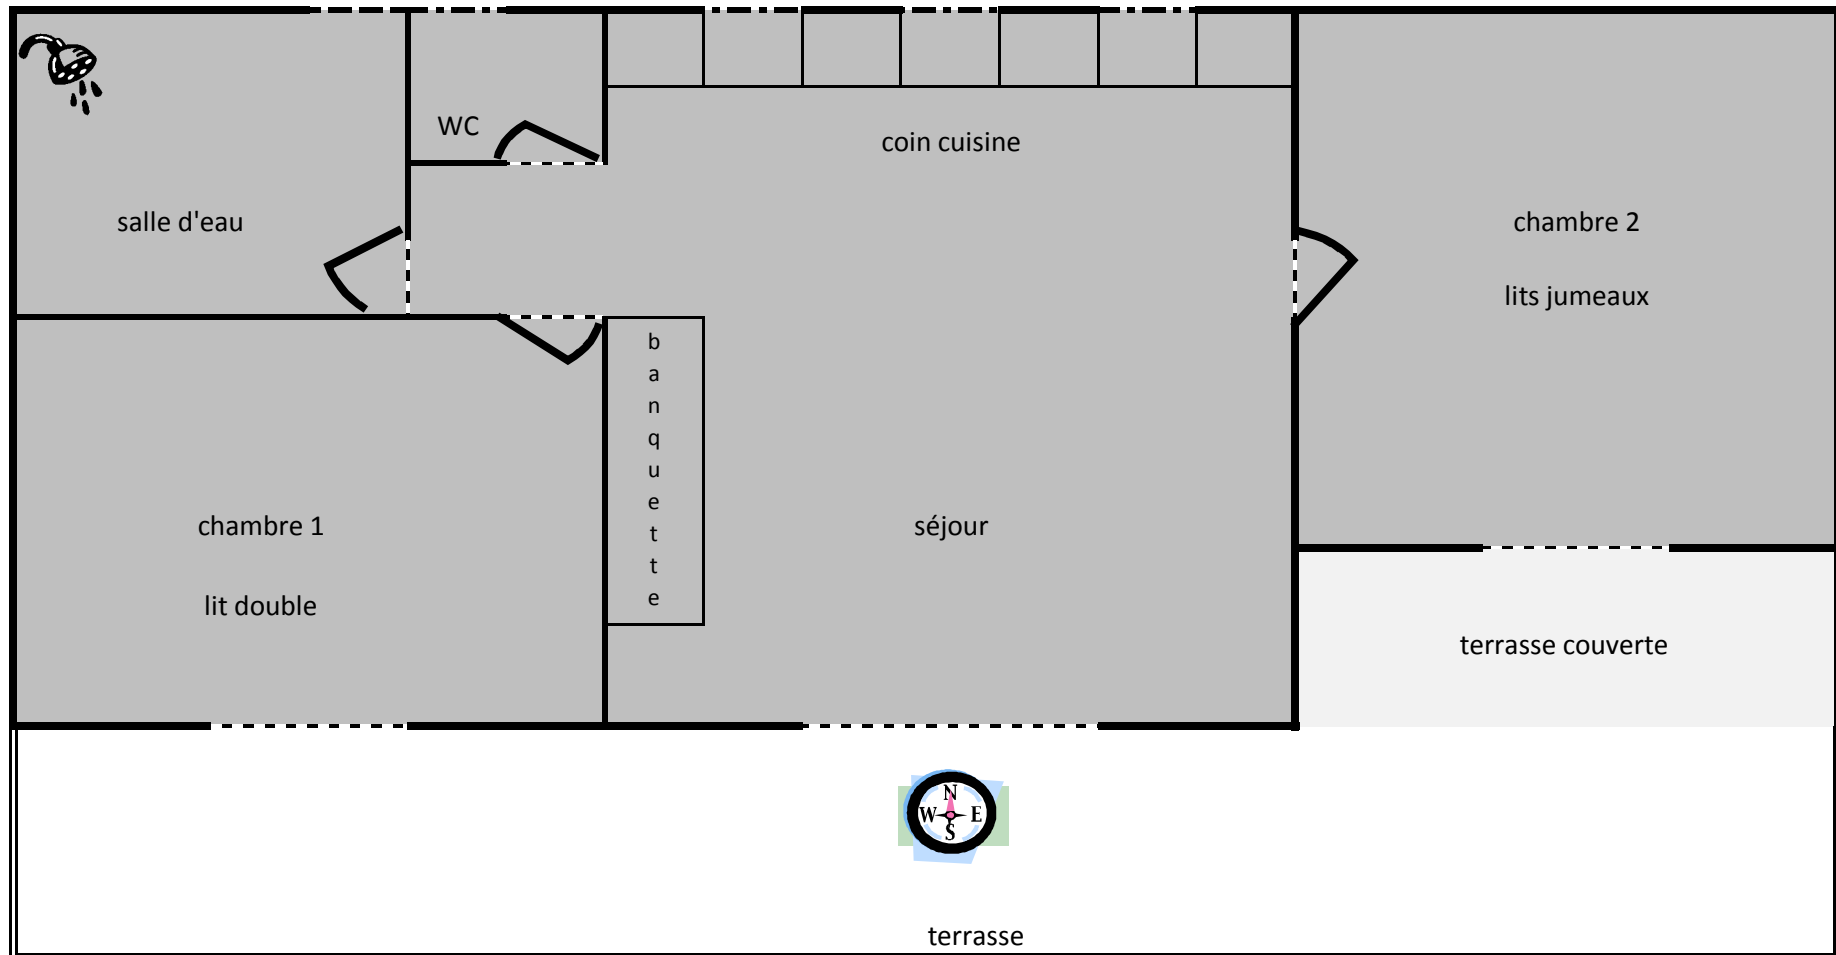

superficie du logement : environ 43 m²

superficie de la terrasse : environ 20 m²